

Protokół inspekcji nr 01.00958
ZBYSZKA Z BOGDA CA

ZLECENIE		ODCINEK		STUDNIA		
	Zbyszka z Bogdańca - Axentowicza	Numer	34800		początkowa	końcowa
Miejscowość	Szczecin	Rodzaj kanału	Deszczowa	Numer	22795	22794
Ulica	ZBYSZKA Z BOGDAŃCA	Materiał	PCV	Rzędna góry	42.540	40.490
Data inspekcji	02-12-2016	Średnica	400 x 400 mm	Rzędna dna	39.910	39.210
Rok budowy		Długość odcinka	35.880	Średnica		
		Długość inspekcji	35.300	Uwagi	ZBYSZKA Z BOGDAŃCA	MEWIA
		Śr. spadek zmierzony	-1.800			
		Kierunek pom.	ze spadkiem			


L.p.	Dystans	ATV	Opis	Komentarz
1	0.00	HA	początek odcinka	
2	4.70	FOTO	stan jak na fotografii	DN 400
3	10.16	D---	deformacja	10%
4	22.19	D---	deformacja	7%
5	28.19	D---	deformacja	5%
6	35.30	EH	koniec odcinka	

Wykres spadku kanału

Średni spadek zmierzony: -1.80 % (-17.95 ‰)

Średni spadek obliczony: -1.98 % (-19.83 ‰)


Pomiar od studni 22795 do studni 22794

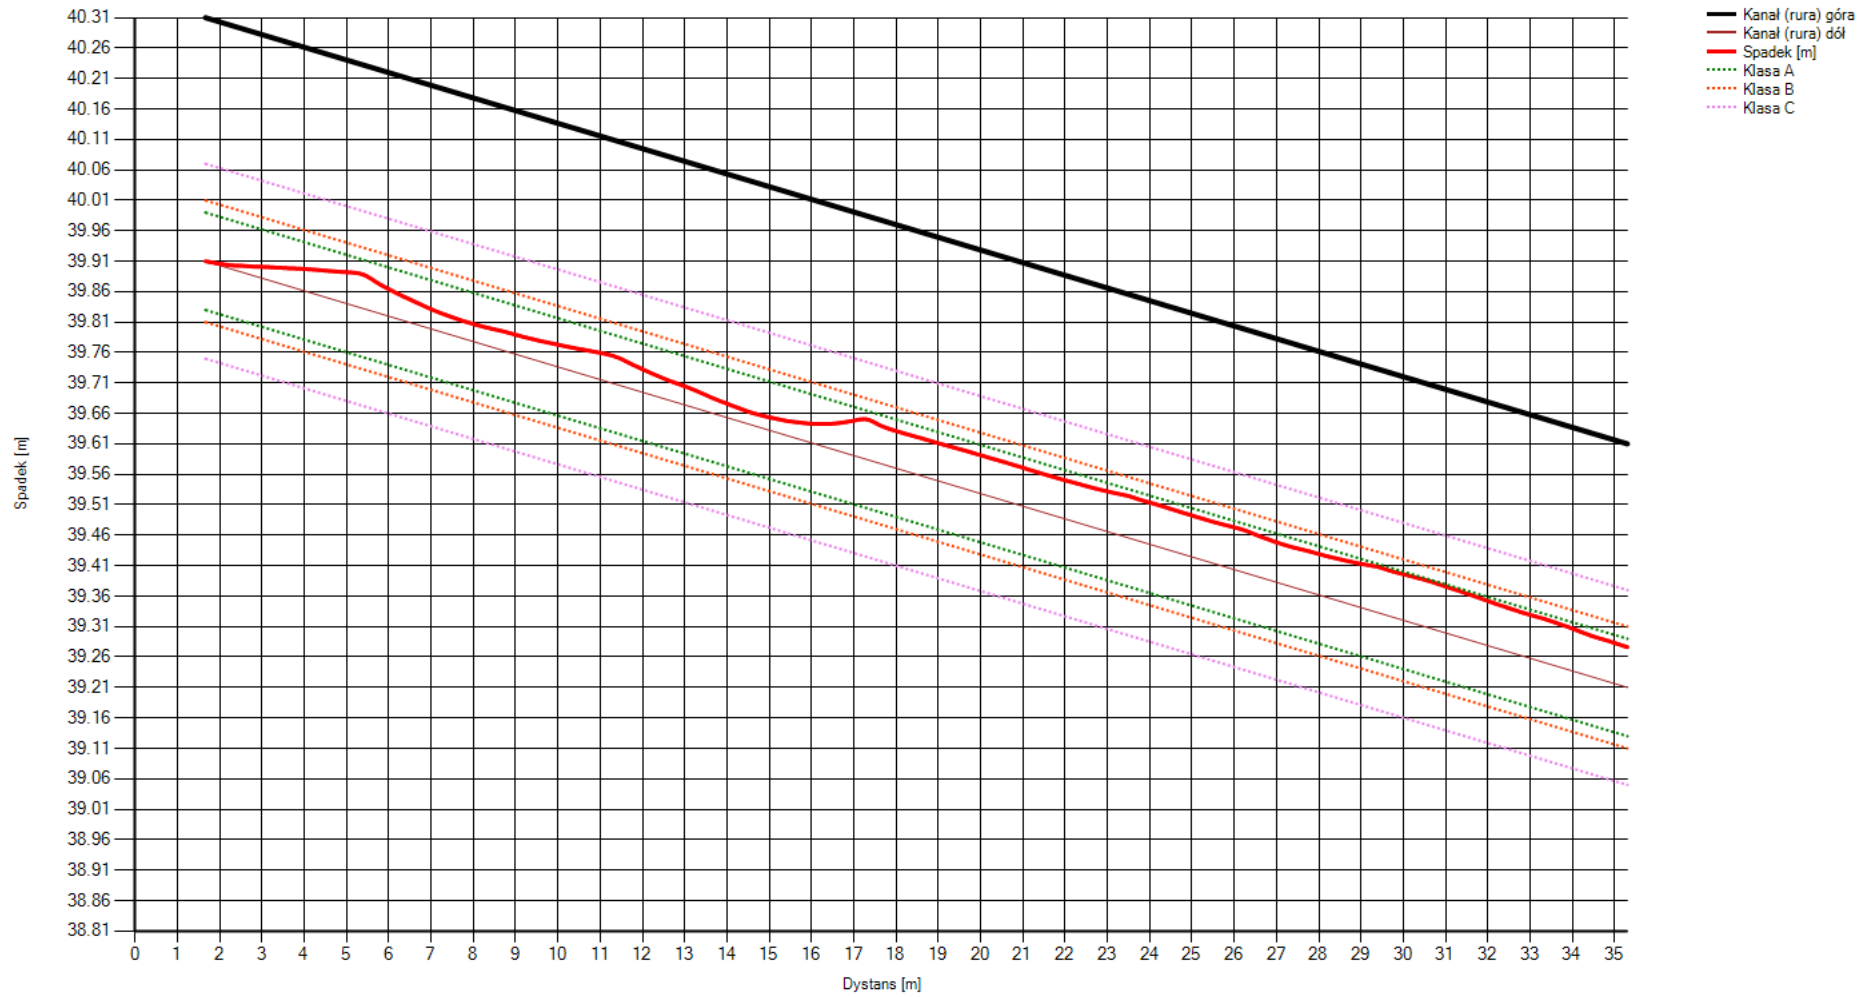

Schemat kanału

Pomiar od studni 22795 do studni 22794

Studnia początkowa: 22795

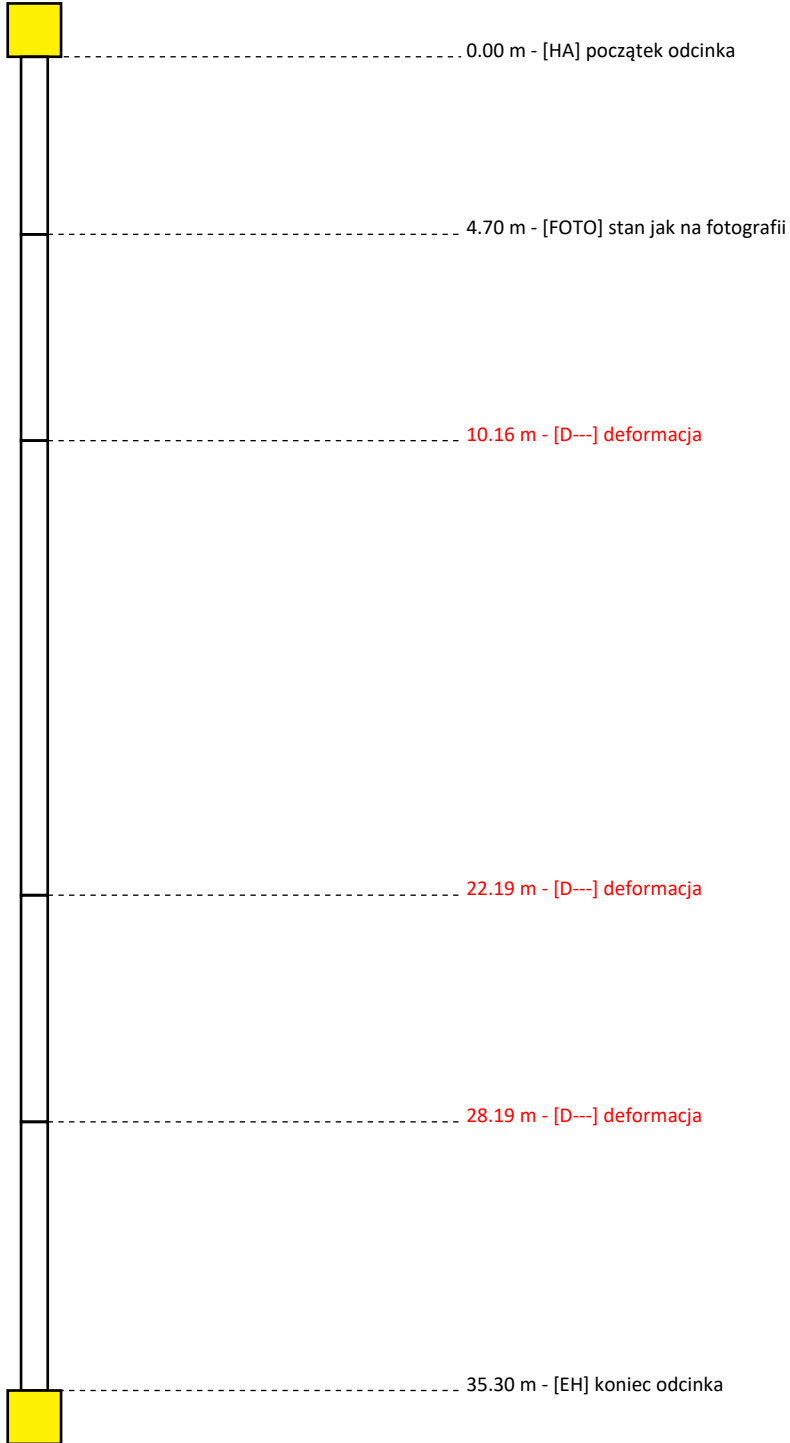

Studnia końcowa: 22794